


宿泊サービス事業所 平面図

事業所名 _____

部屋の縦横の寸法(内寸)を記載してください。

仕切り内部の縦横の寸法(内寸)を記載してください。

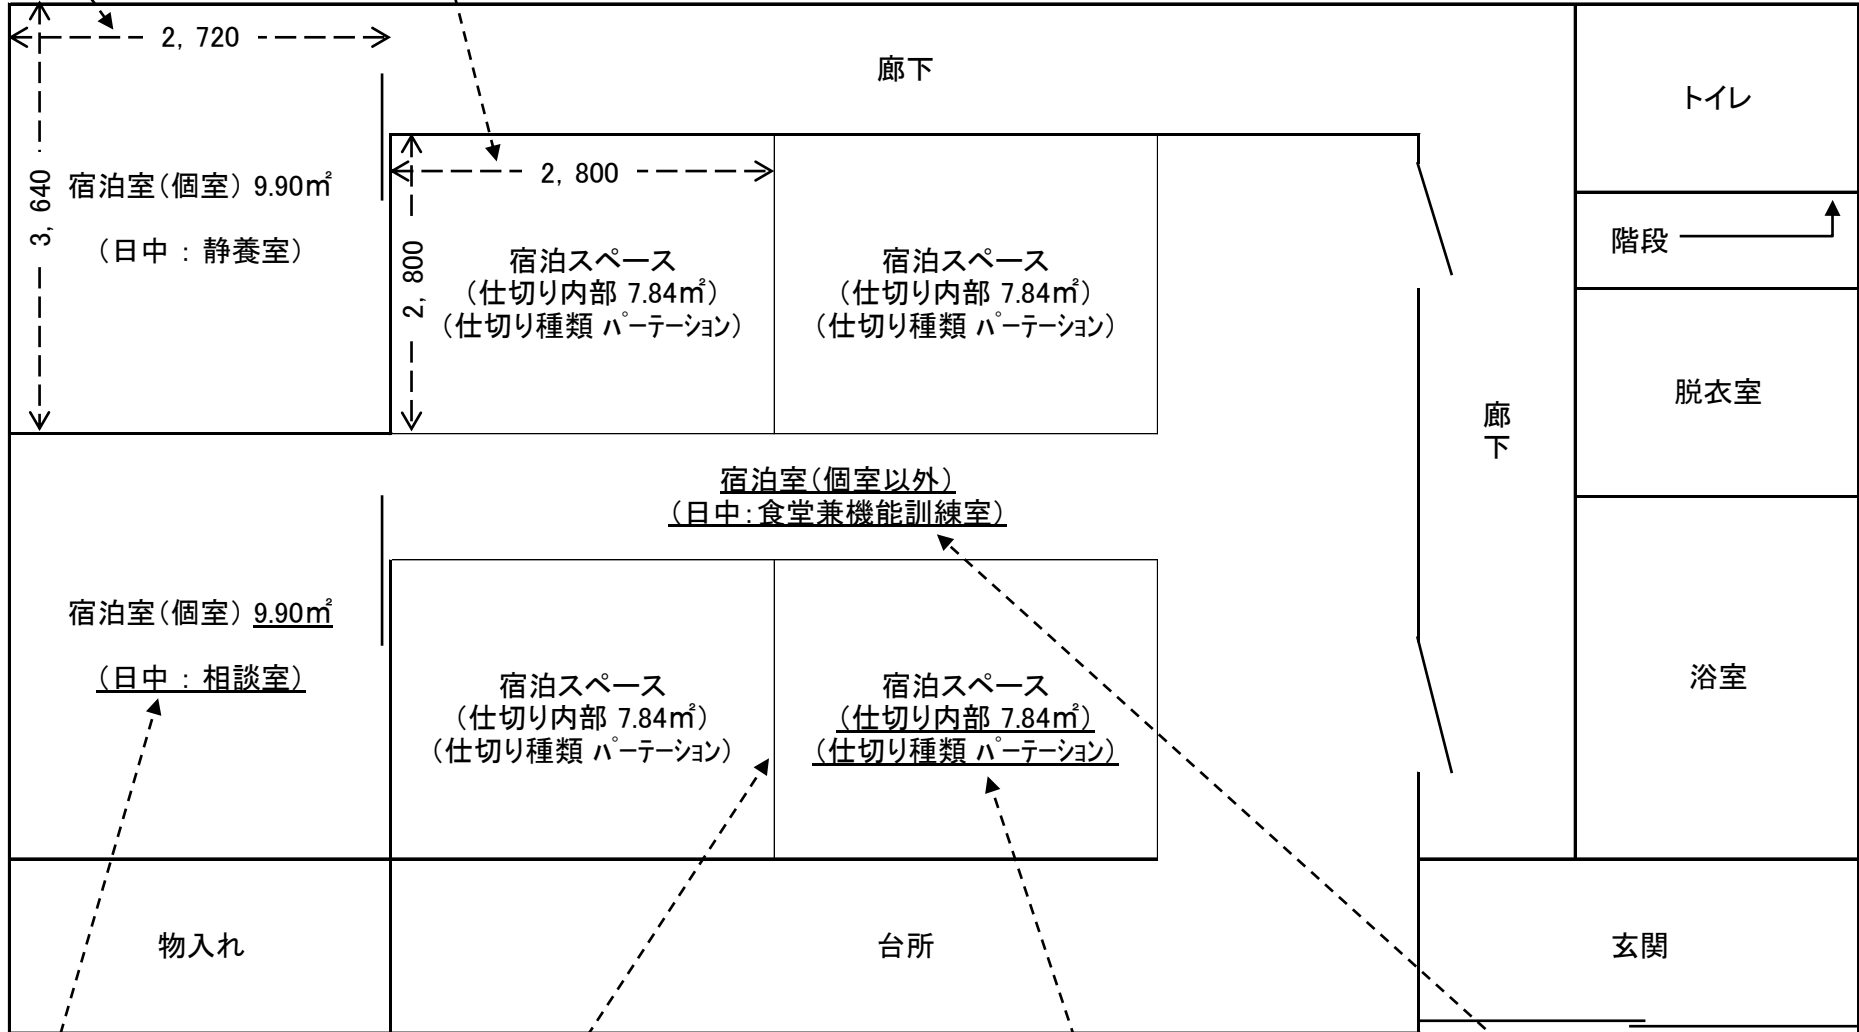

宿泊室の面積と通所介護のサービス提供時間中の用途を記載してください。

パーテーション・家具等の仕切りは点線で表示してください。

仕切り内部の面積と仕切りの種類を記載してください。

個室以外であることを明示と通所介護のサービス提供時間中の用途を記載してください。