

議案第 27 号

市道路線の廃止について

別紙のとおり市道路線を廃止することについて、道路法（昭和 27 年法律第 180 号）第 10 条第 3 項において準用する同法第 8 条第 2 項の規定により議会の議決を求める。

令和 6 年 3 月 1 日提出



匝瑳市長 宮内 康幸

匝瑳市道路線改編一覧表（廃止）

廃止する路線						
整理番号	路線番号	路線名	起点	終点	延長(m)	幅員(m)
1	1010	市道1010号線	八日市場ハ字砂原781番2	八日市場ハ字井口田878番3	156.3	1.90 ~ 5.65
2	3141	市道3141号線	高野字内大道896番1	横須賀字上ノ谷371番1	2,117.7	3.00 ~ 6.40
3	3152	市道3152号線	横須賀字大割2058番	八日市場ホ字雁造657番1	840.9	3.00 ~ 4.00
4	3221	市道3221号線	高野字上の谷822番1	高野字登城谷735番5	494.7	6.00 ~ 6.00
5	10136	市道10136号線	春海字千葉島2917番1	春海字十四町6338番1	389.6	6.00 ~ 6.20
延長合計					3,999.2	



# 市道廃止路線位置図

縮尺 1:2,500

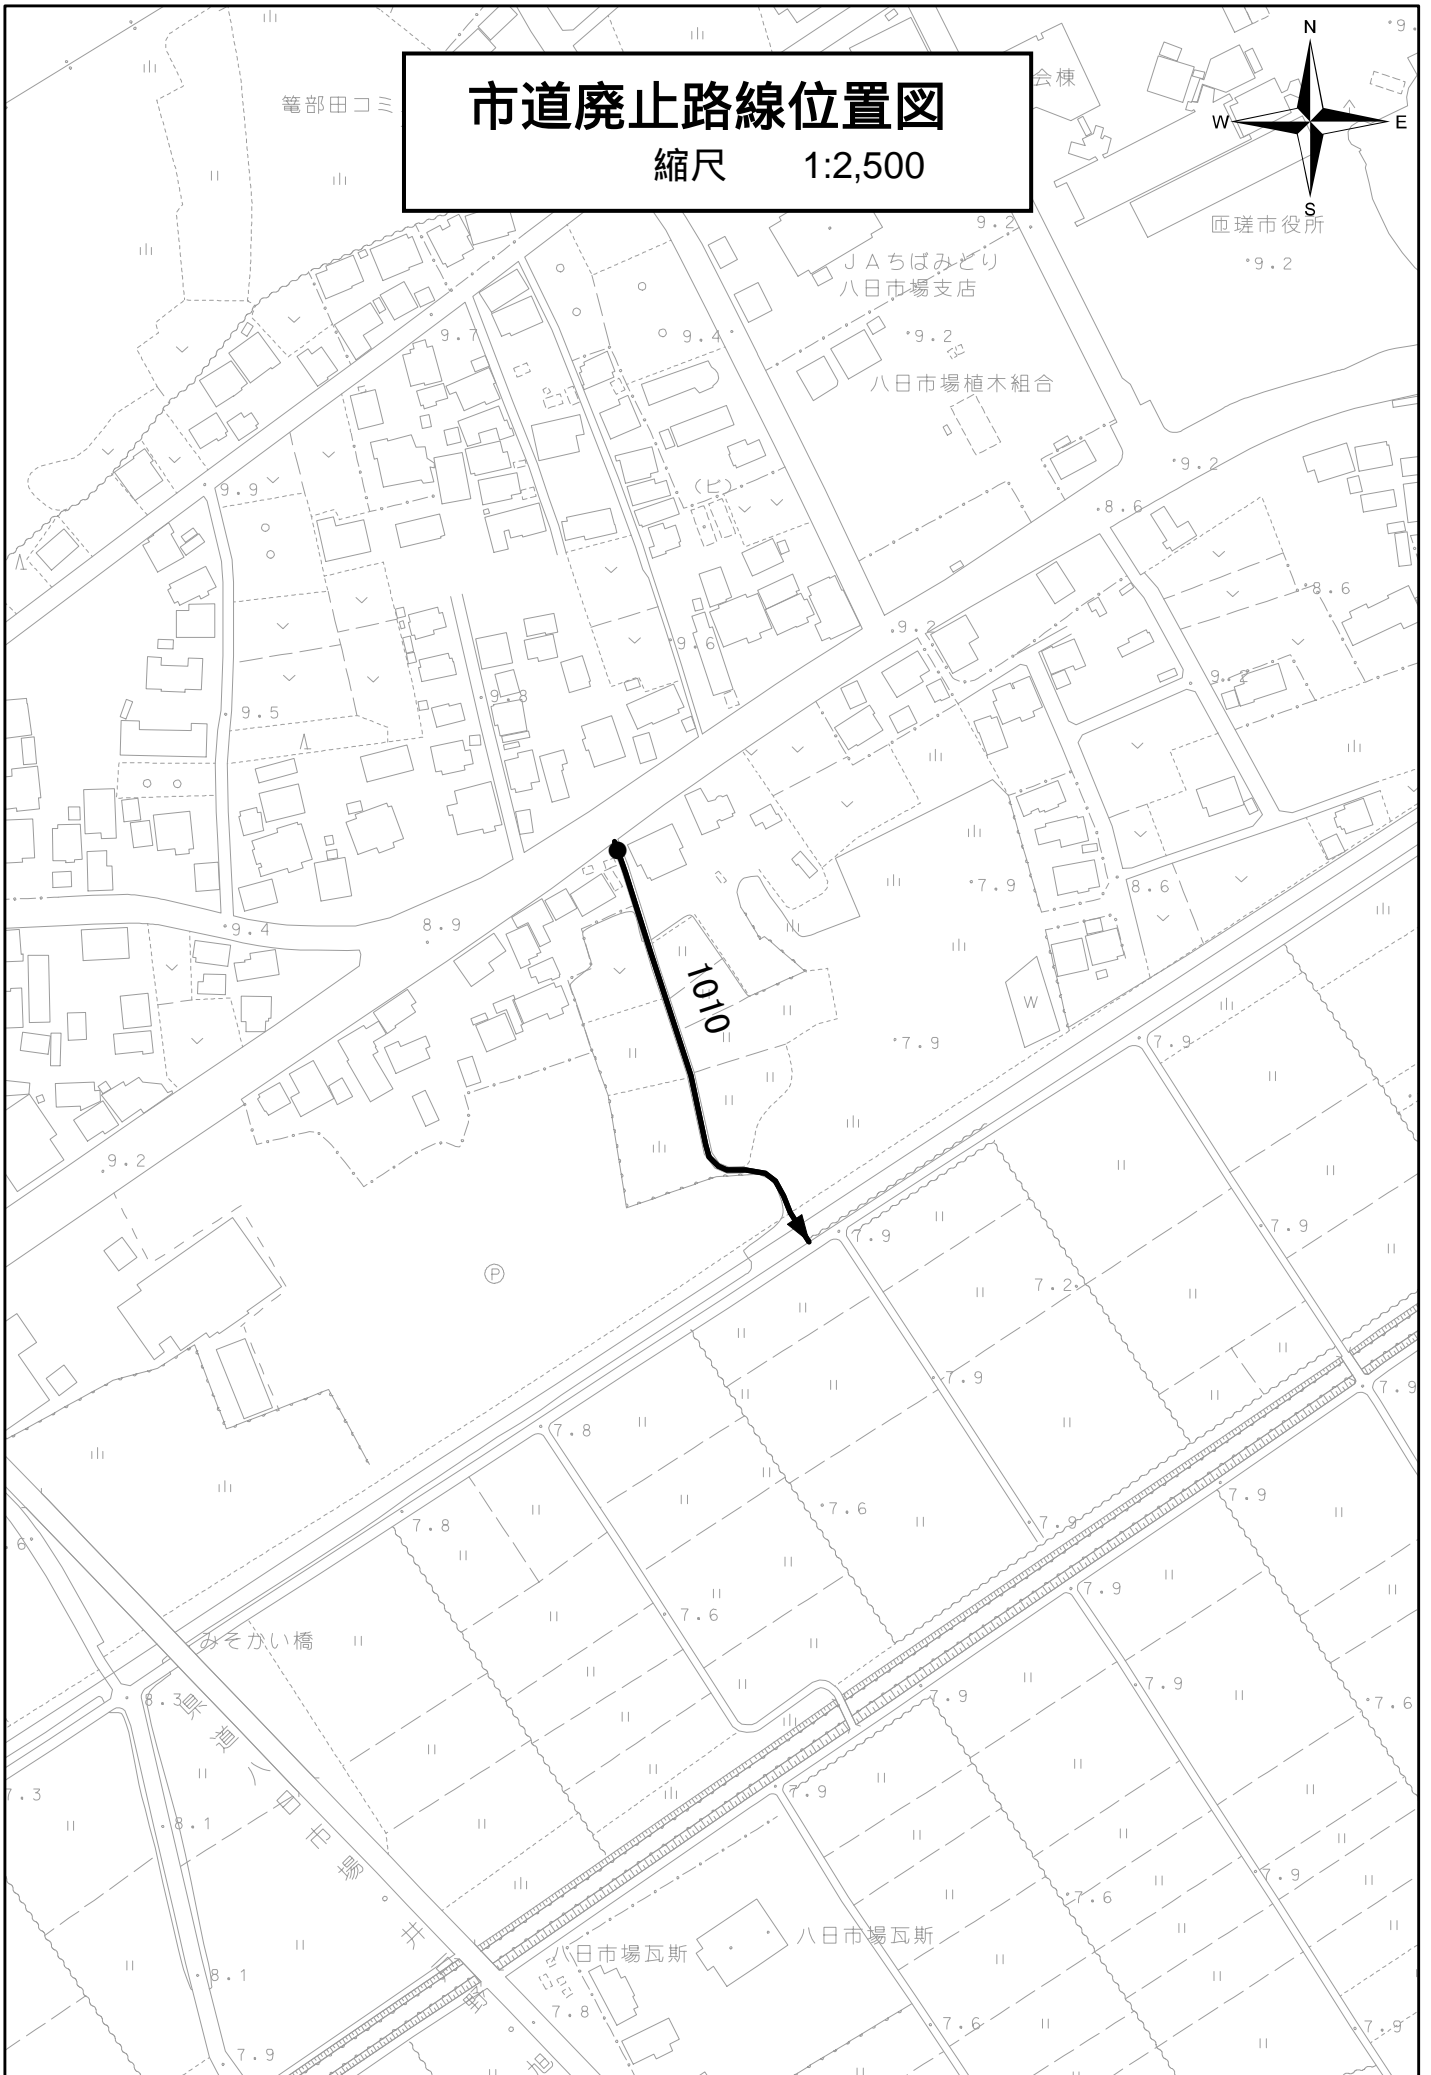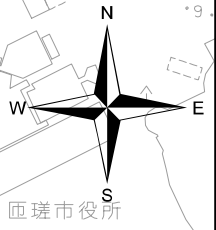

# 市道廃止路線位置図

縮尺 1:12,500

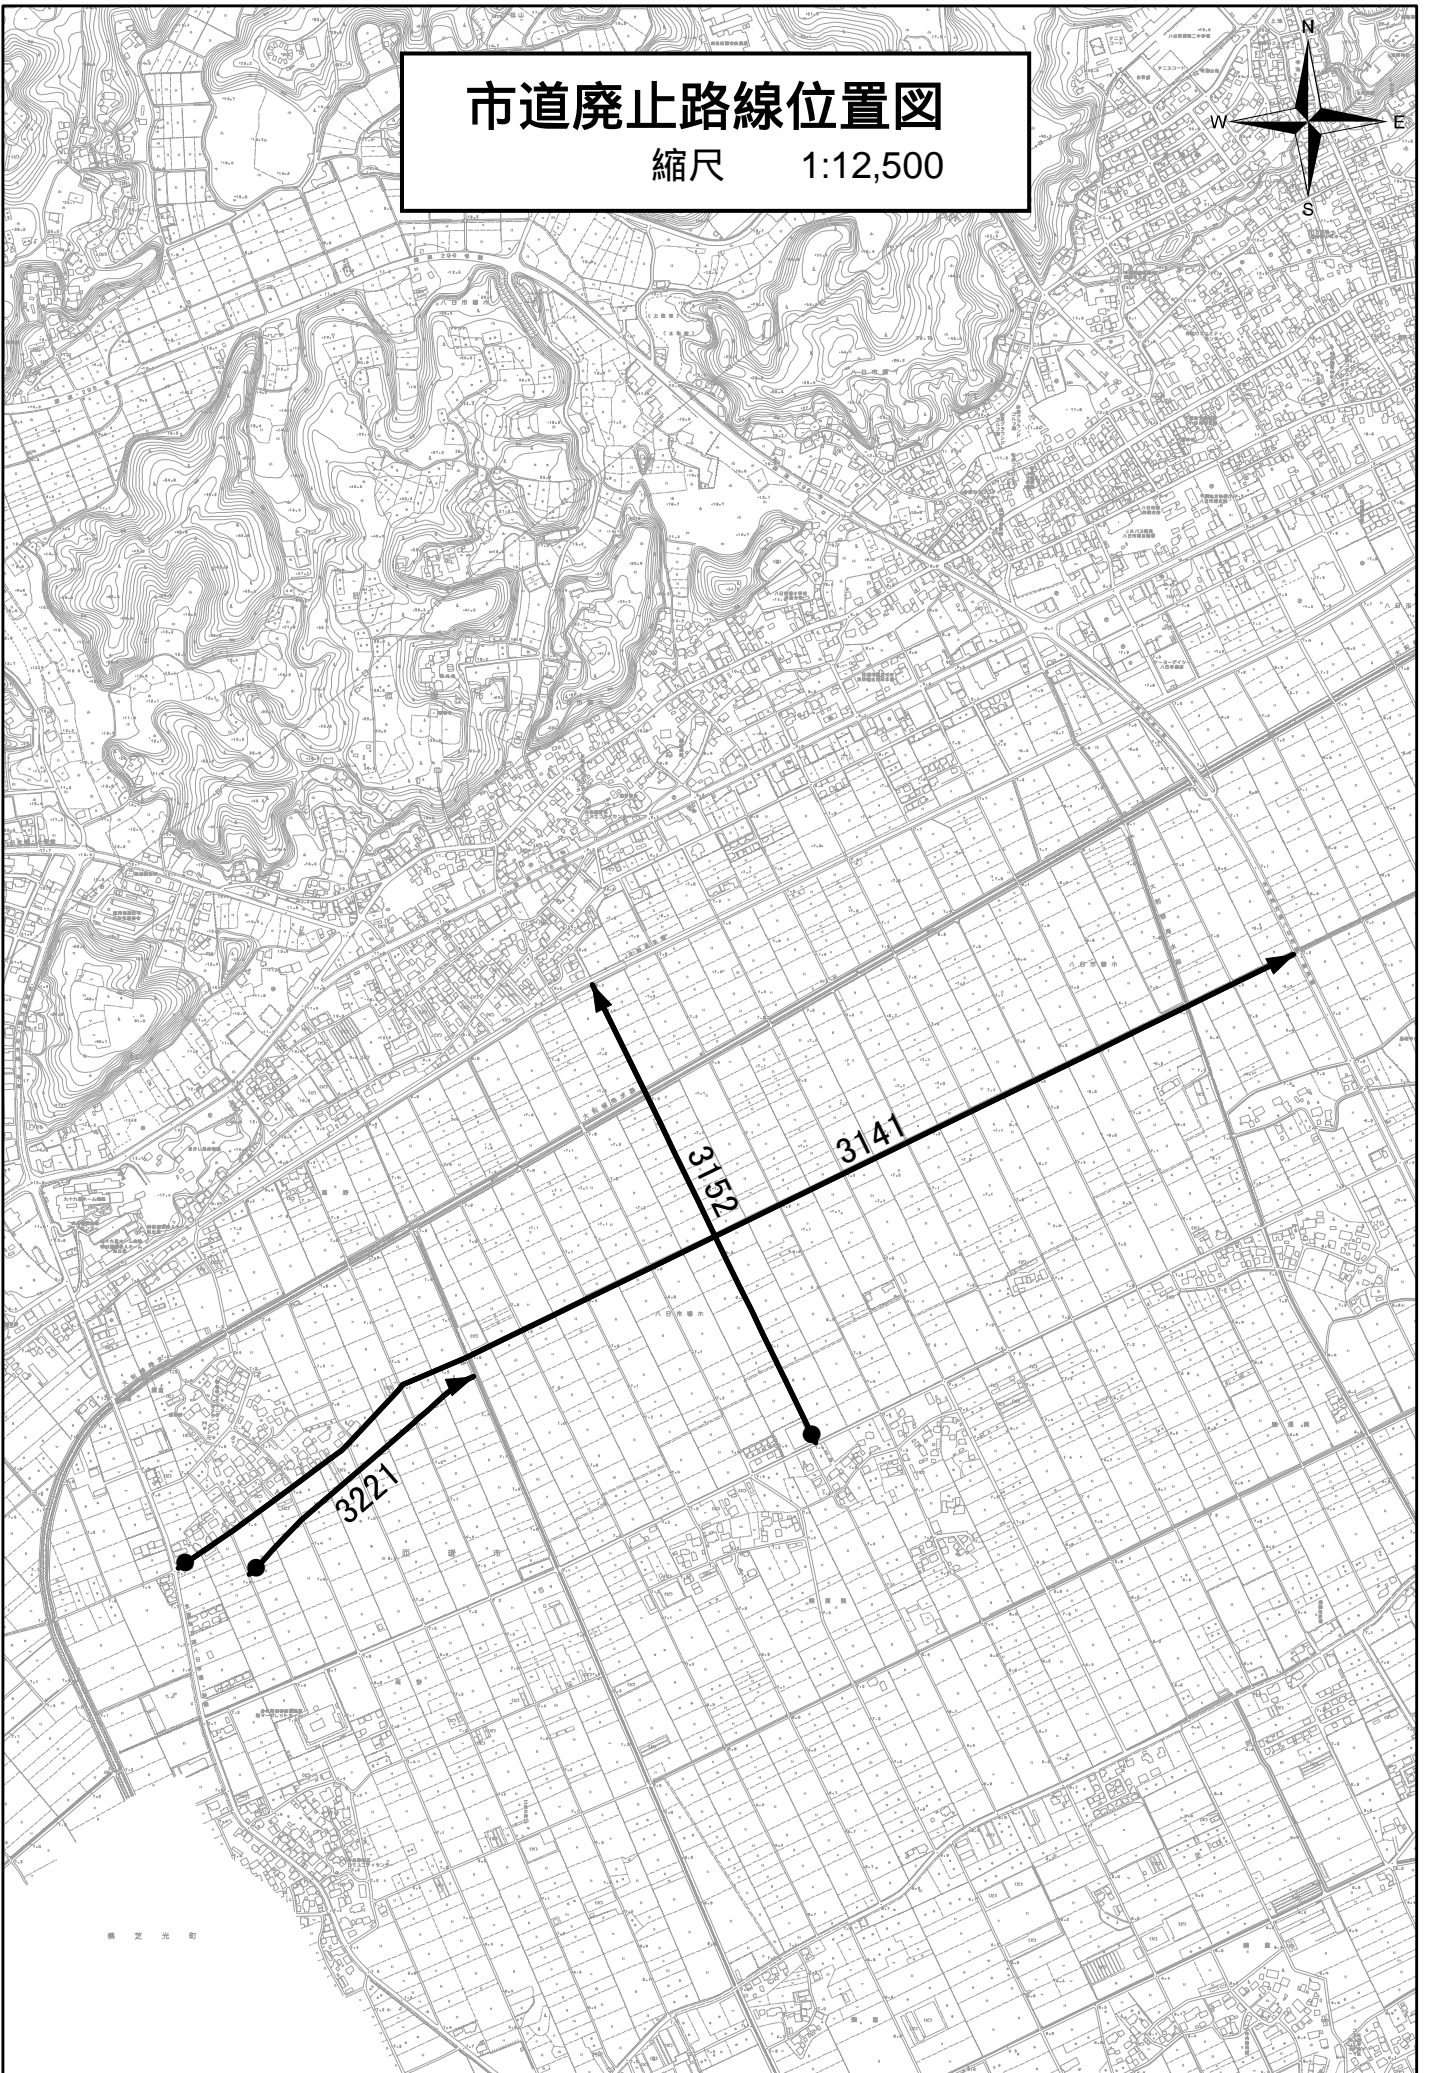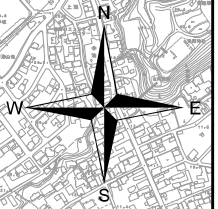

# 市道廃止路線位置図

縮尺 1:2,500

