

議案第 28 号

市道路線の認定について

別紙のとおり市道路線を認定することについて、道路法（昭和 27 年法律第 180 号）第 8 条第 2 項の規定により議会の議決を求める。

令和 6 年 3 月 1 日提出



匠瑳市長 宮内 康幸

匝瑳市道路線改編一覧表（認定）

認定する路線						
整理番号	路線番号	路線名	起 点	終 点	延長(m)	幅員 (m)
1	1010	市道1010号線	八日市場ハ字砂原787番3	八日市場ハ字井口田877番1	147.1	2.40 ～ 6.50
2	1246	市道1246号線	八日市場ホ字新堤657番1	八日市場ホ字新堤901番1	412.7	4.00 ～ 6.00
3	3141	市道3141号線	高野字内大道896番1	八日市場ホ字大境15番1	1,924.0	4.80 ～ 19.10
4	3152	市道3152号線	横須賀字大割2059番	八日市場ホ字新堤885番2	374.8	4.50 ～ 6.00
5	3221	市道3221号線	八日市場ホ字大境27番1	高野字上の谷821番2	1,818.2	2.80 ～ 12.10
6	10136	市道10136号線	春海字千葉島2917番1	春海字十四町6340番6	127.1	6.00 ～ 12.90
延長合計					4,803.9	



# 市道認定路線位置図

縮尺 1:2,500

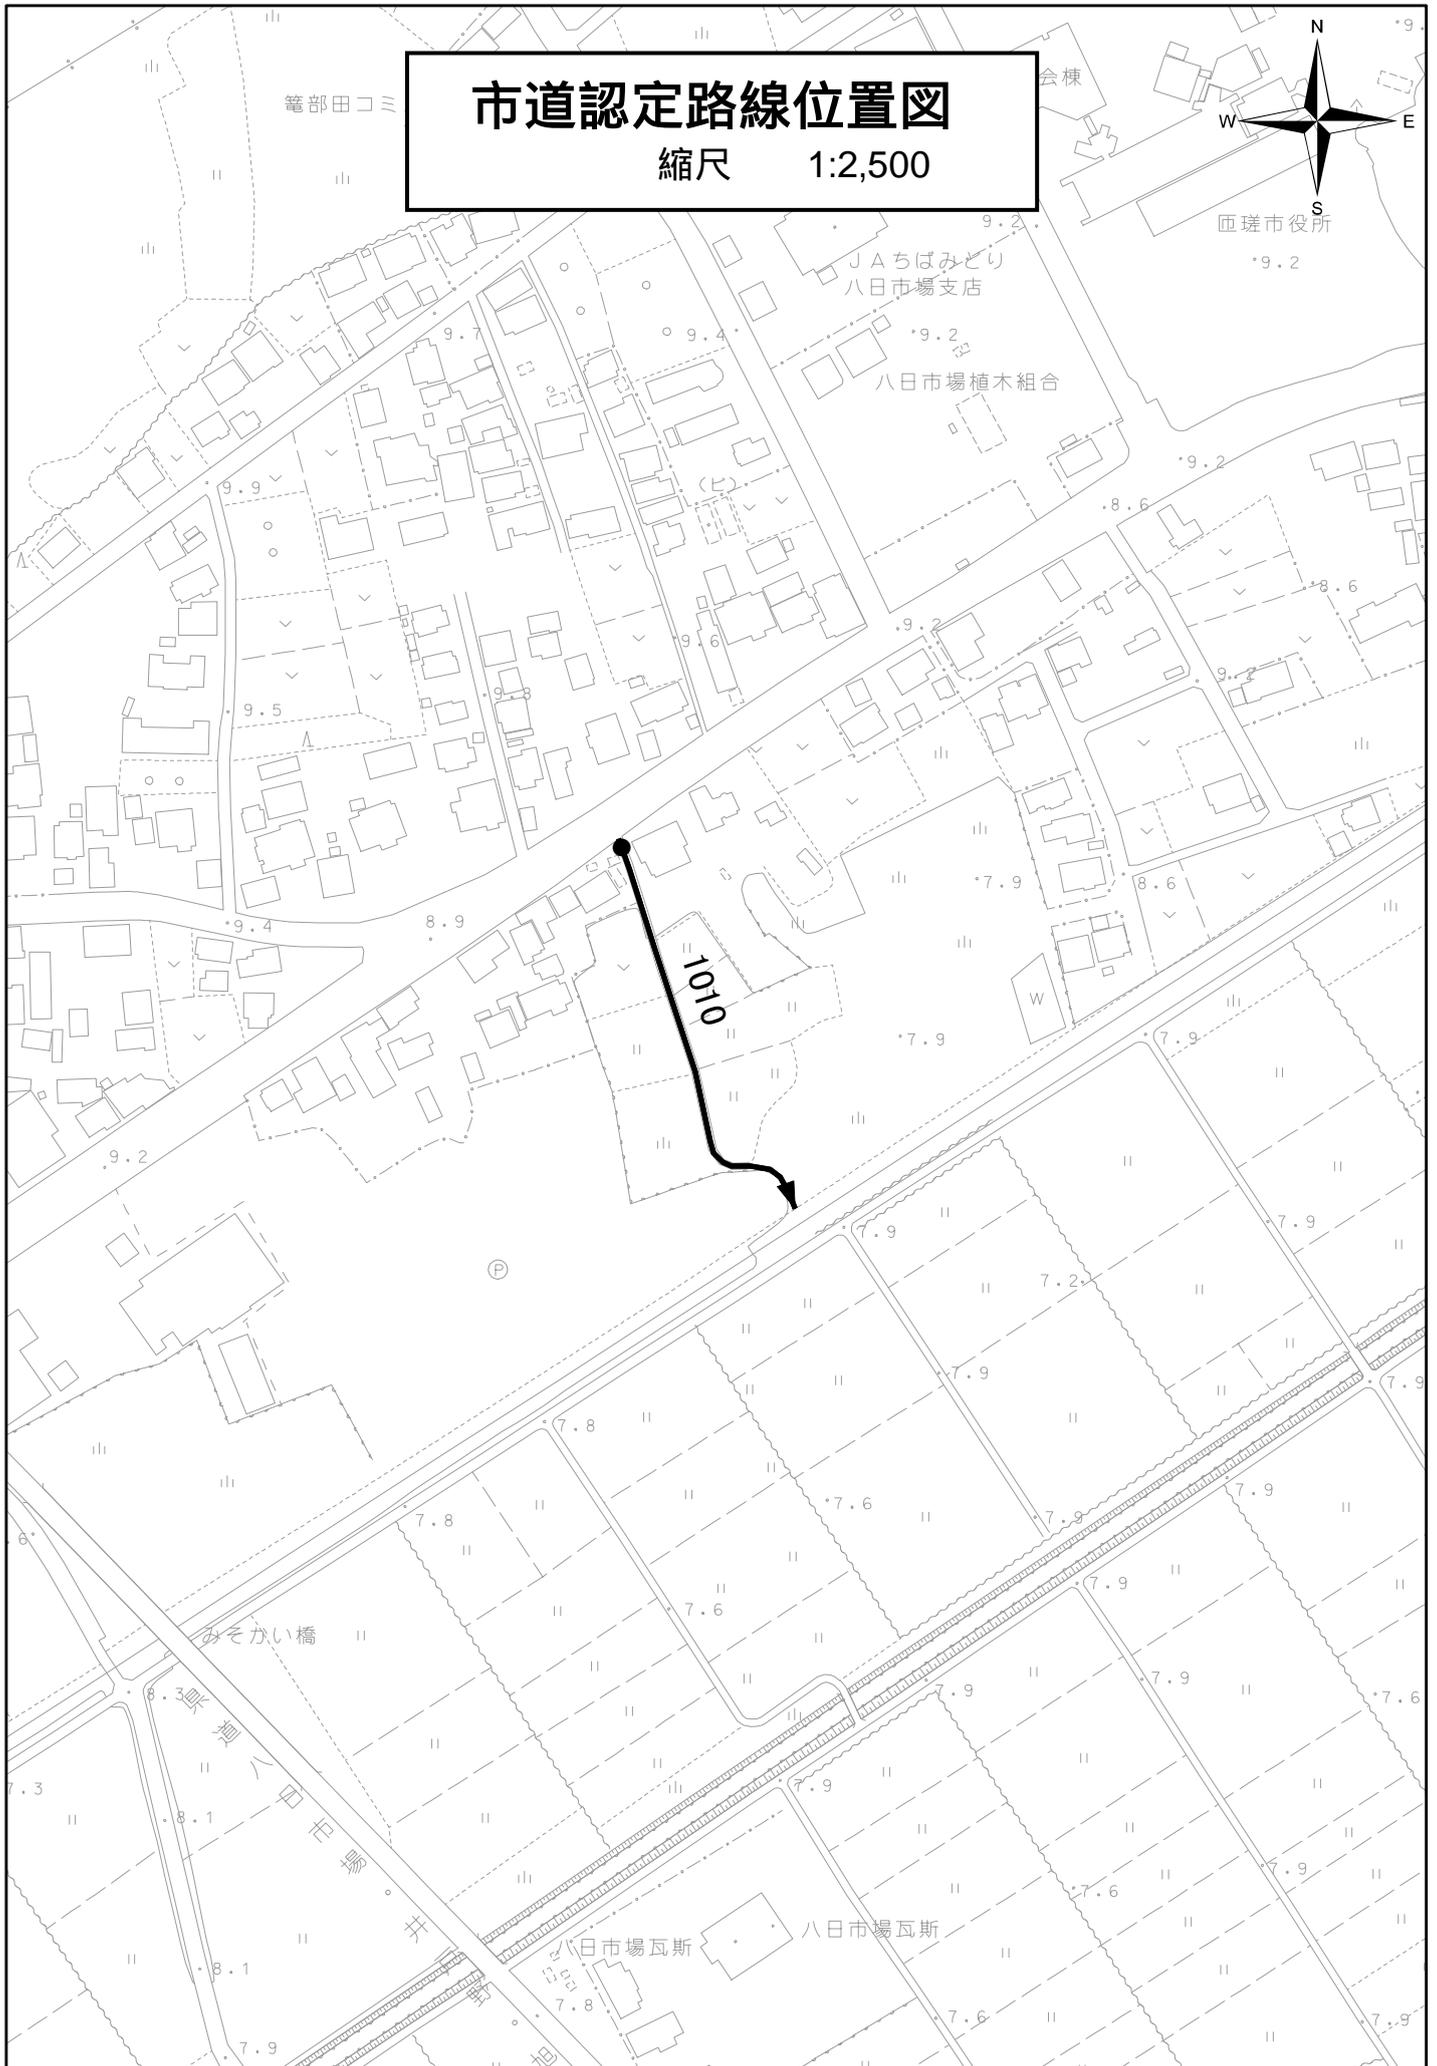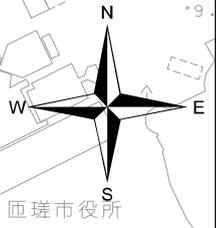



# 市道認定路線位置図

縮尺 1:12,500

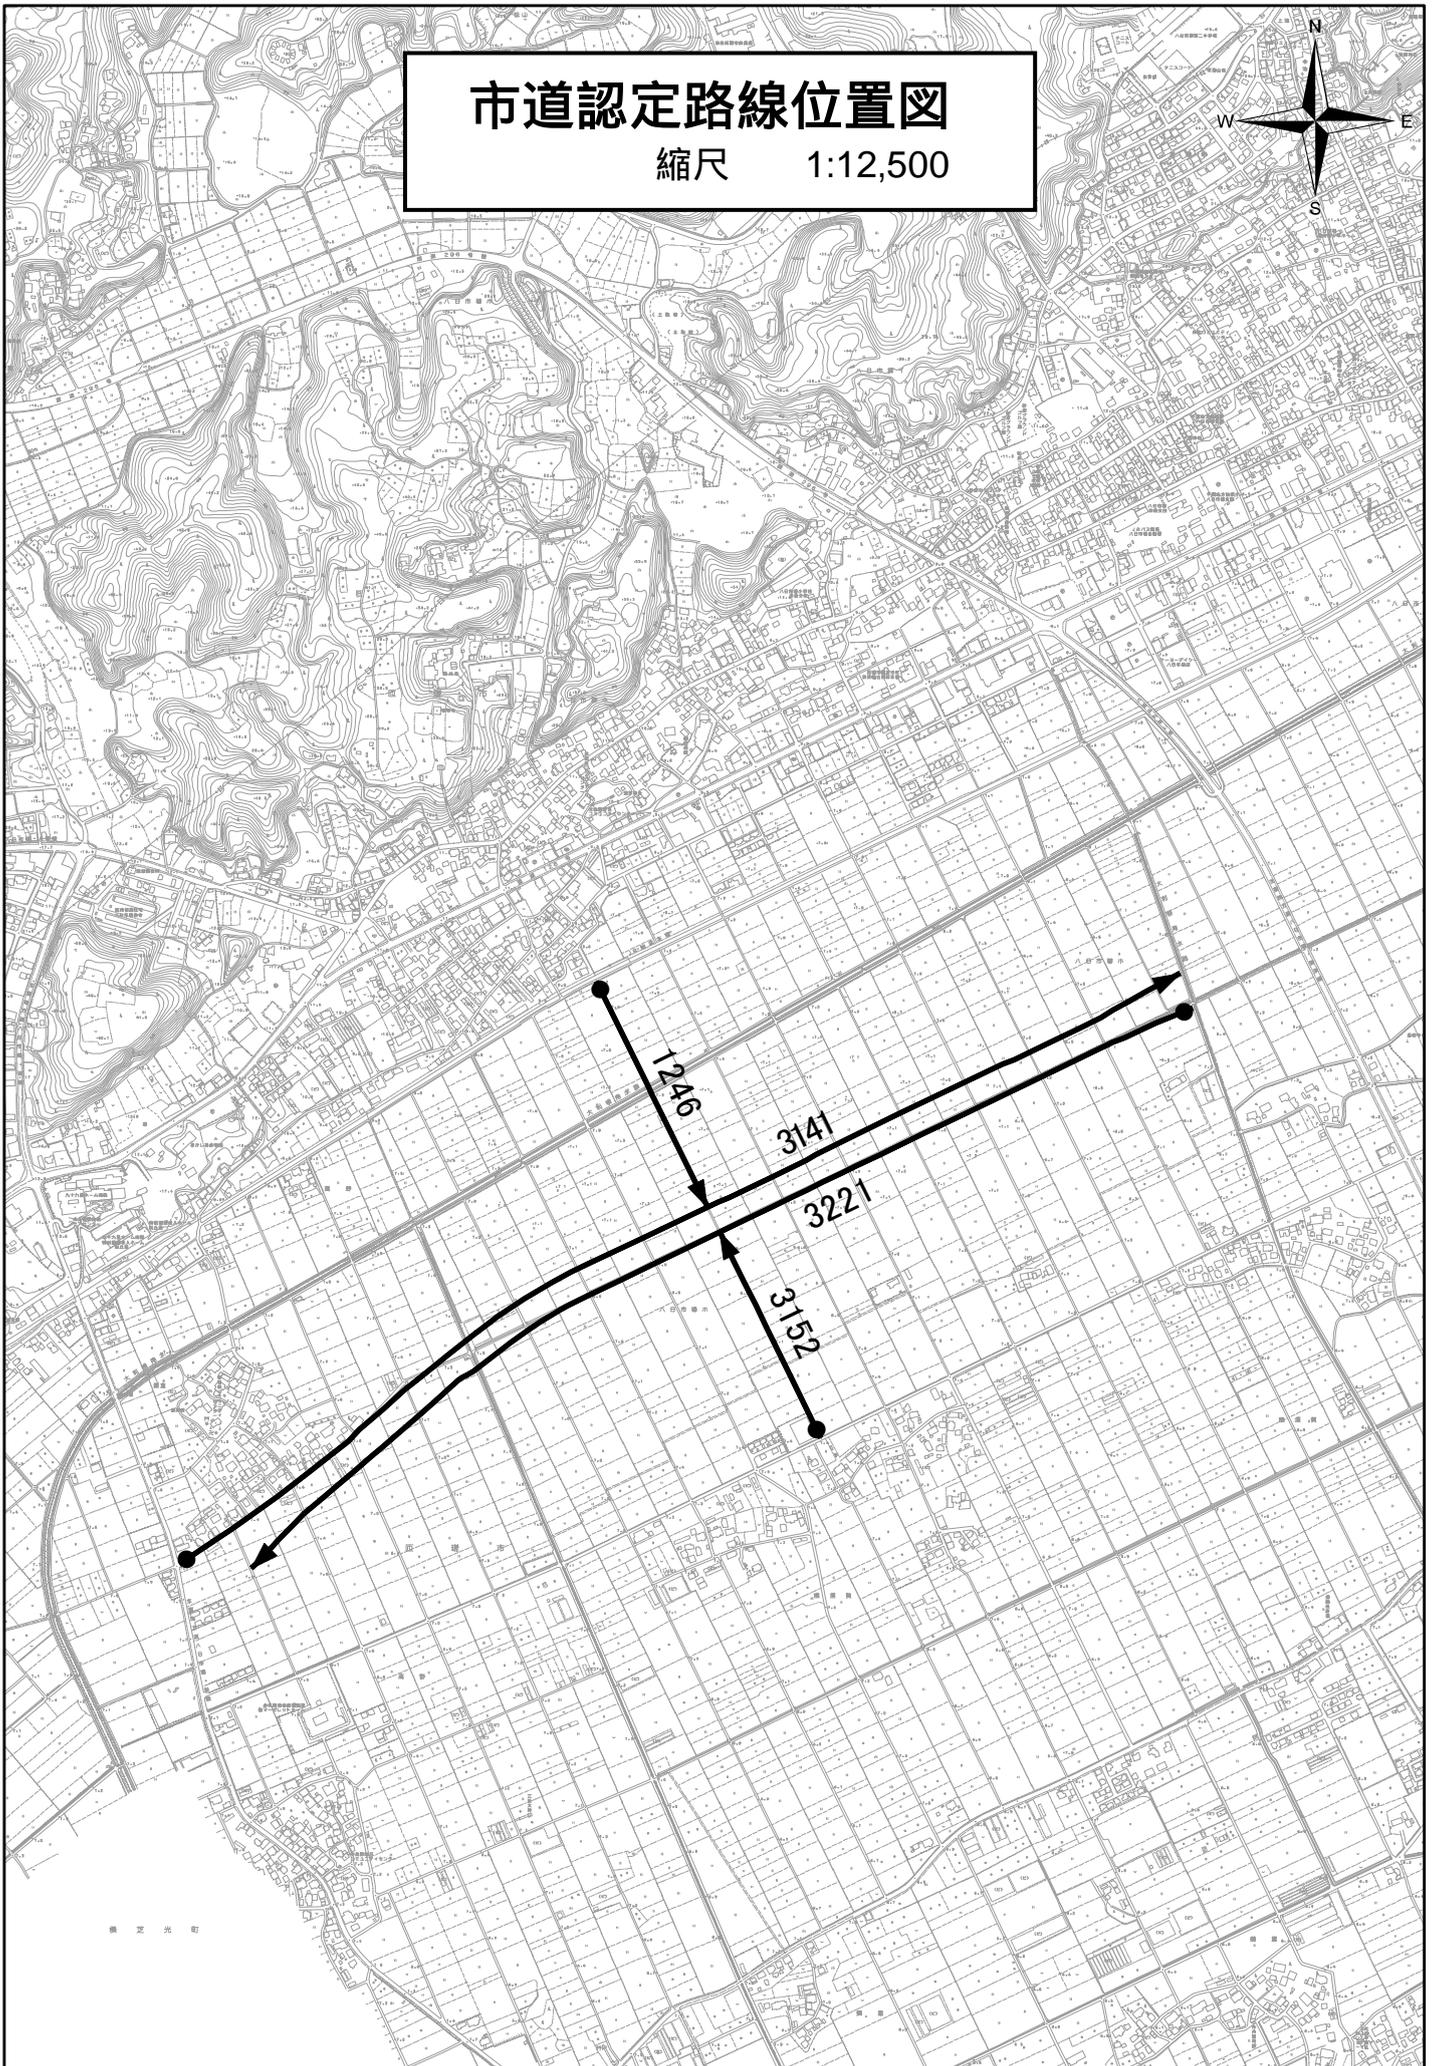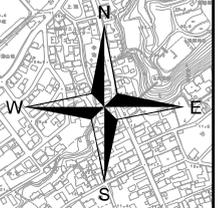

# 市道認定路線位置図

縮尺 1:2,500

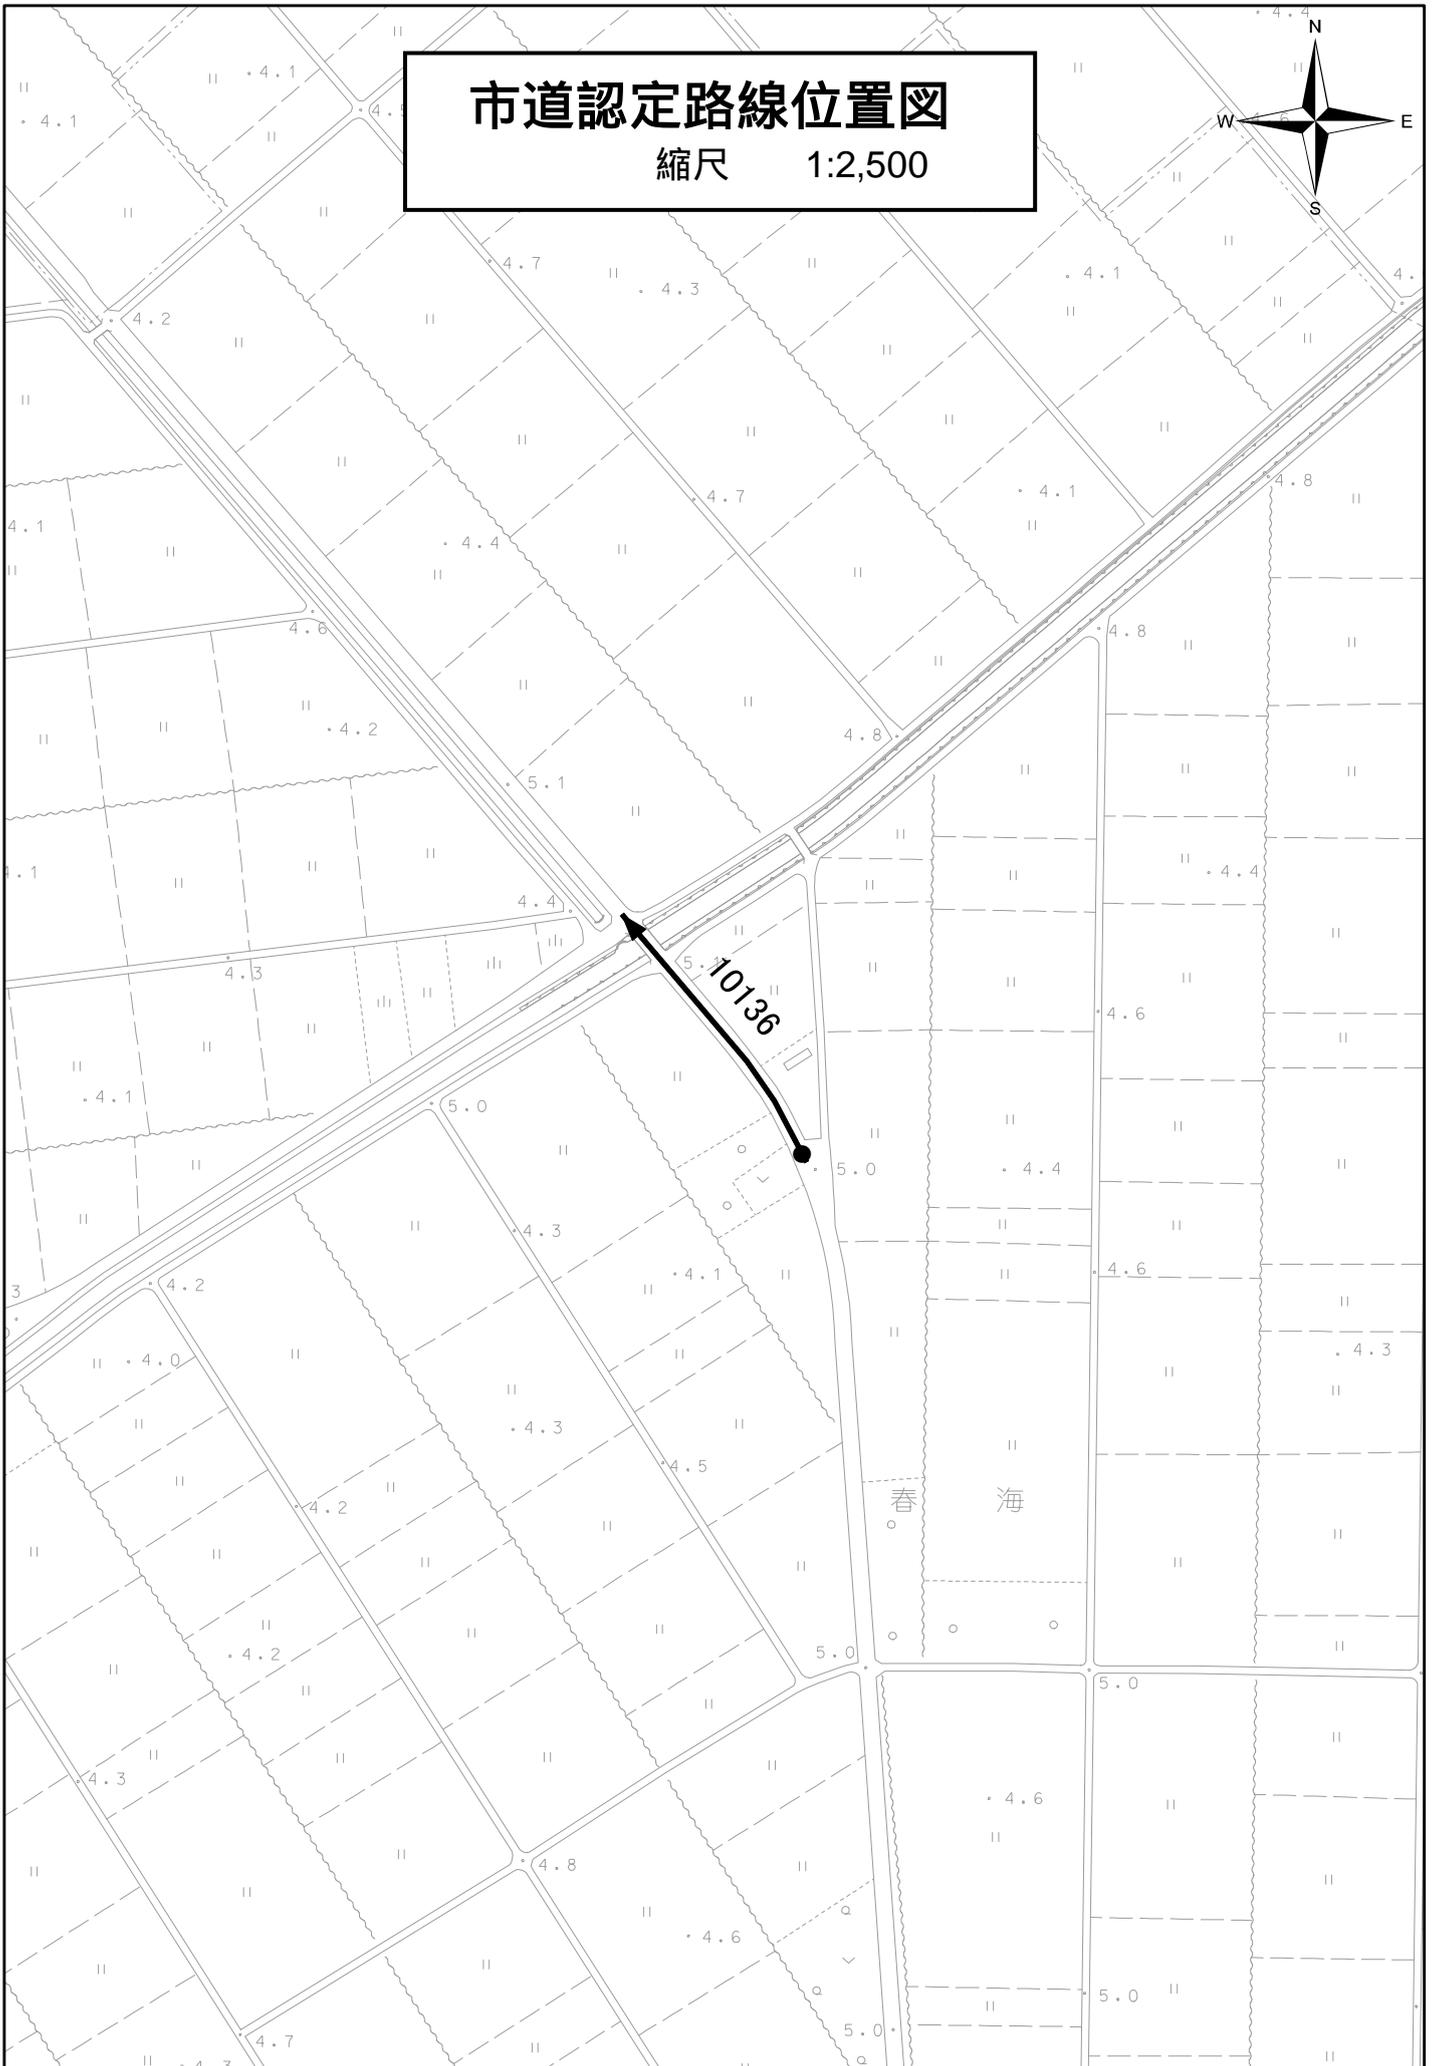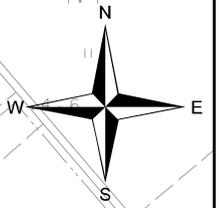

春海