

議案第 2 2 号

市道路線の廃止について

別紙のとおり市道路線を廃止することについて、道路法（昭和 2 7 年法律第 1 8 0 号）第 1 0 条第 3 項において準用する同法第 8 条第 2 項の規定により議会の議決を求める。

令和 7 年 2 月 2 8 日提出



匝瑳市長 宮 内 康 幸

匝瑳市道路線改編一覽表（廃止）

整理 番号	路線番号	路線名	起点（左）	終点（右）	延長(m)	幅員(m)
1	2002	市道2002号線	時曾根字下ノ谷 154番2	時曾根字下ノ谷 144番	282.8	4.30 ~ 5.85
2	5185	市道5185号線	米持字一番割 191番1	春海字二番取 6544番2	1,275.7	3.50 ~ 4.00
延長合計					1,558.5	

# 市道廃止路線位置図

縮尺 1:2500

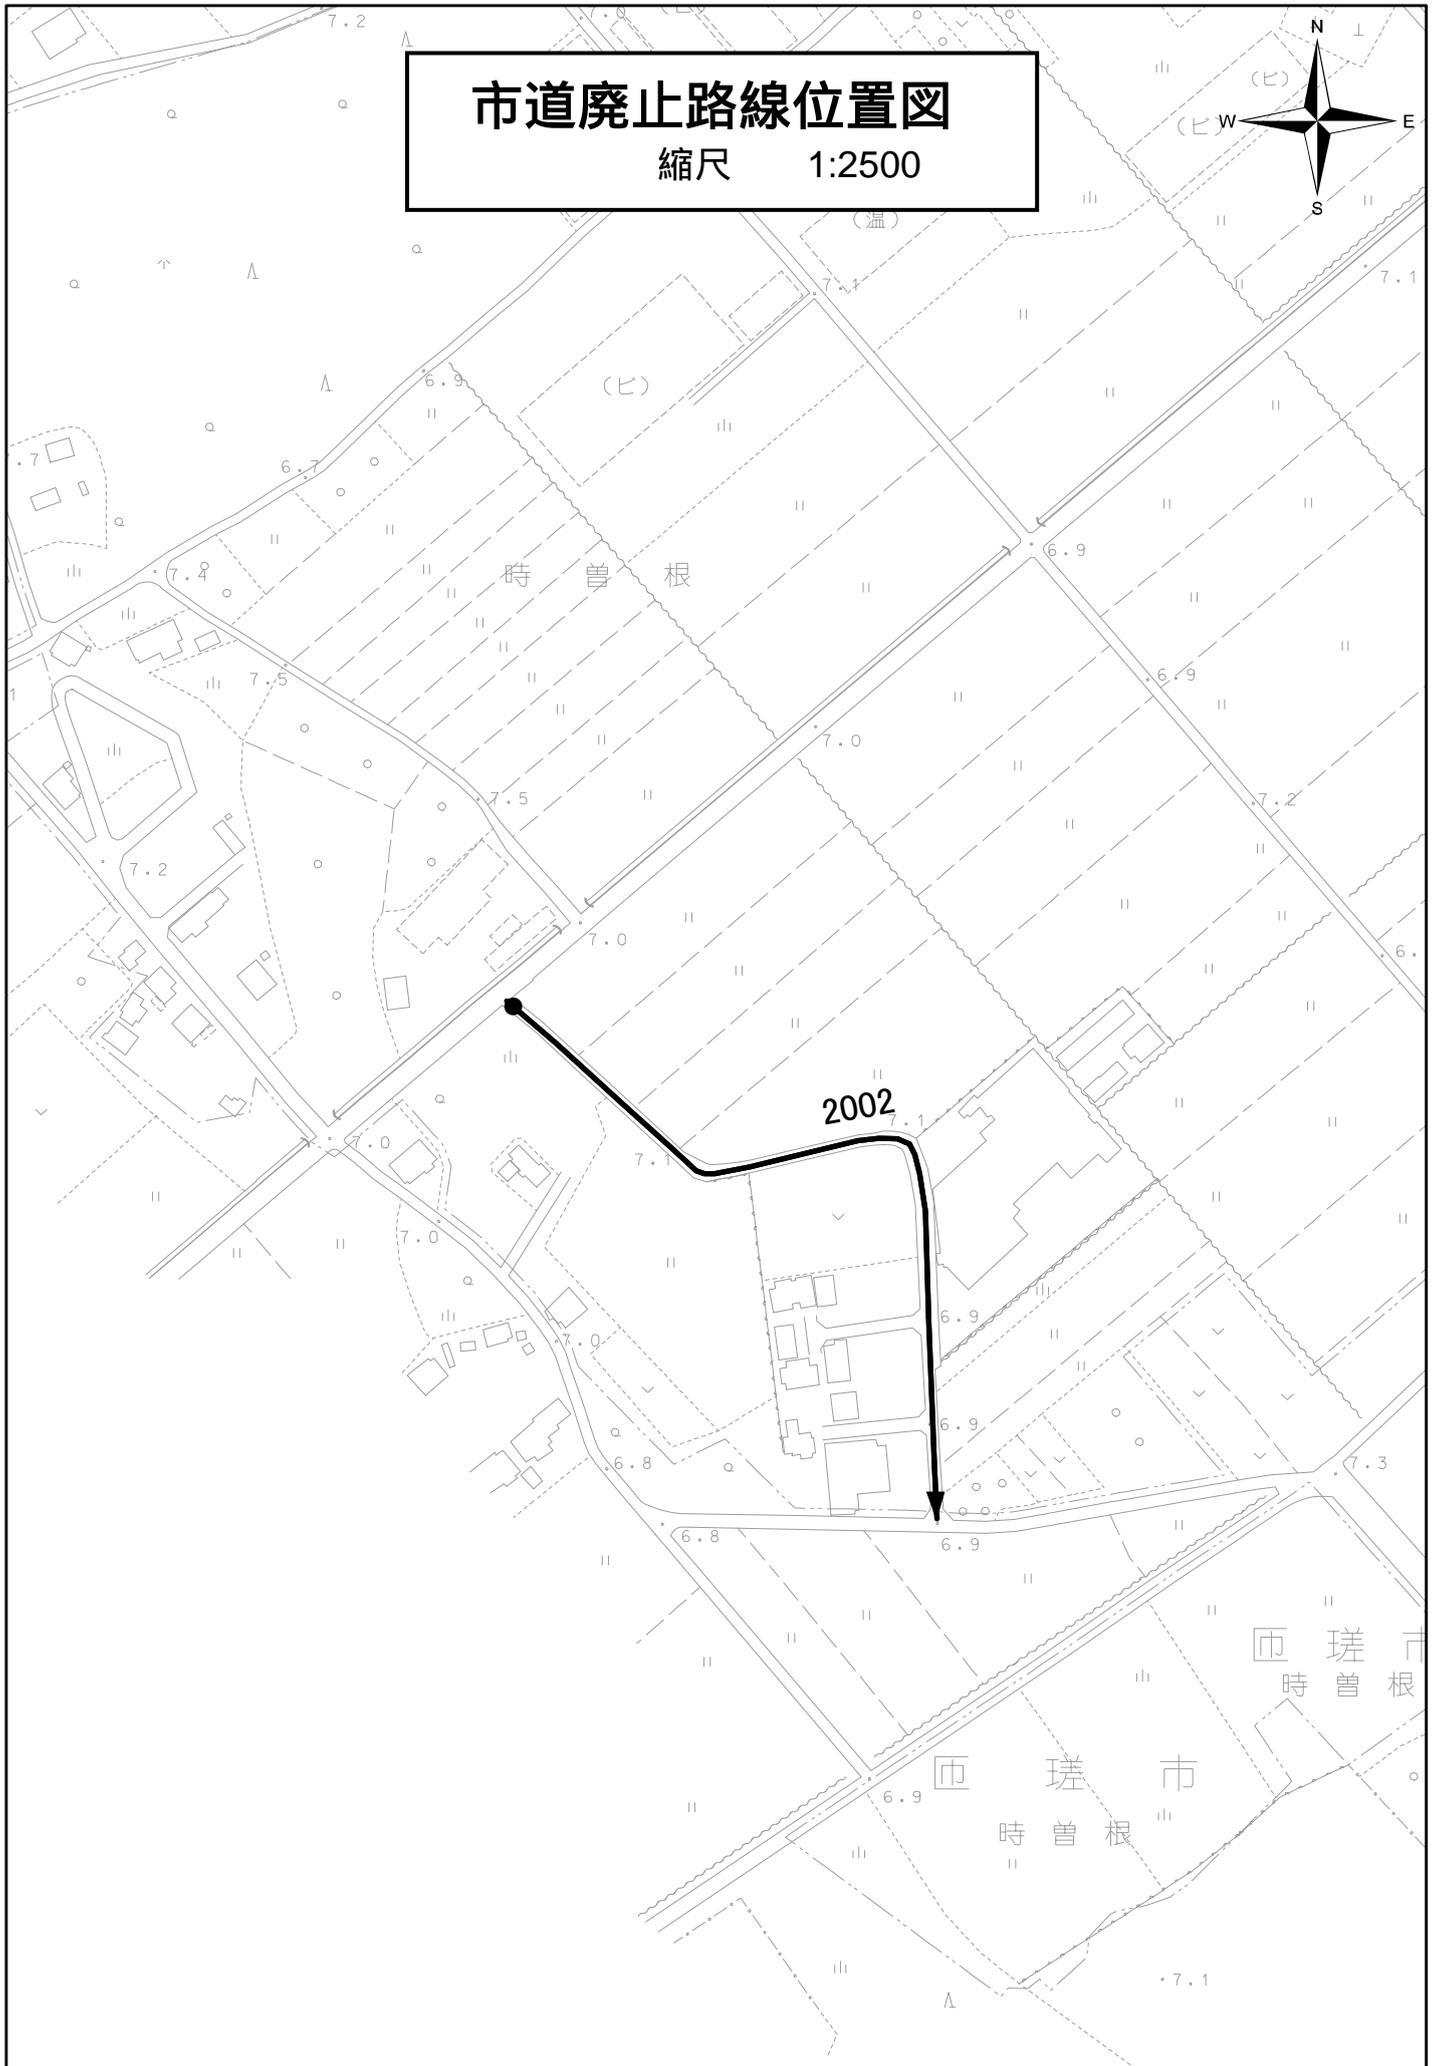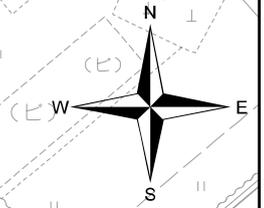

# 市道廃止路線位置図

縮尺 1:10000

